



1 PLANTA BAJA
 ESC. 1:200

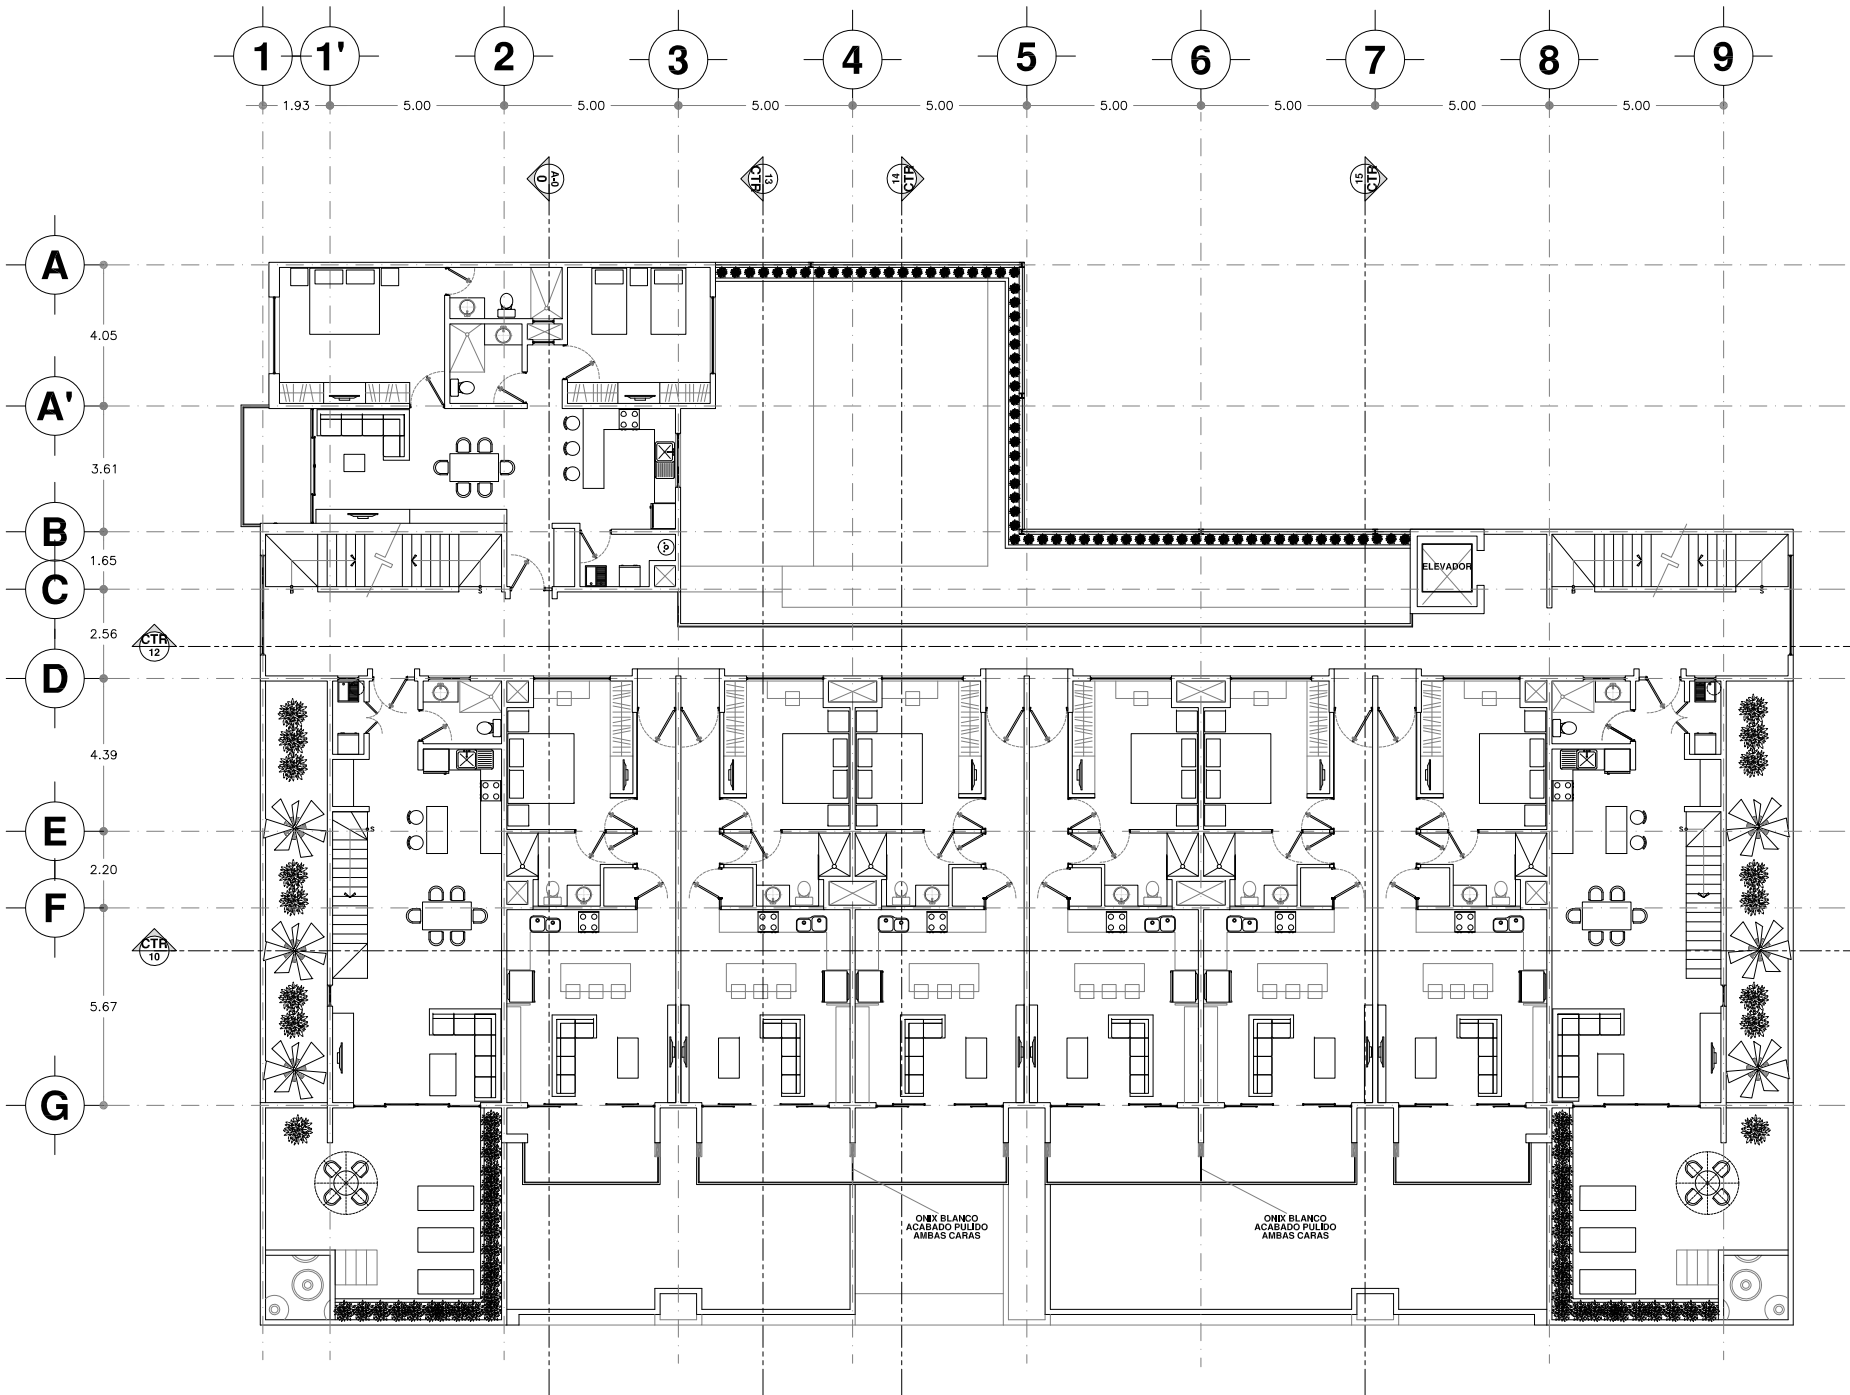


2 PLANTA 1ER NIVEL
 ESC. 1:200

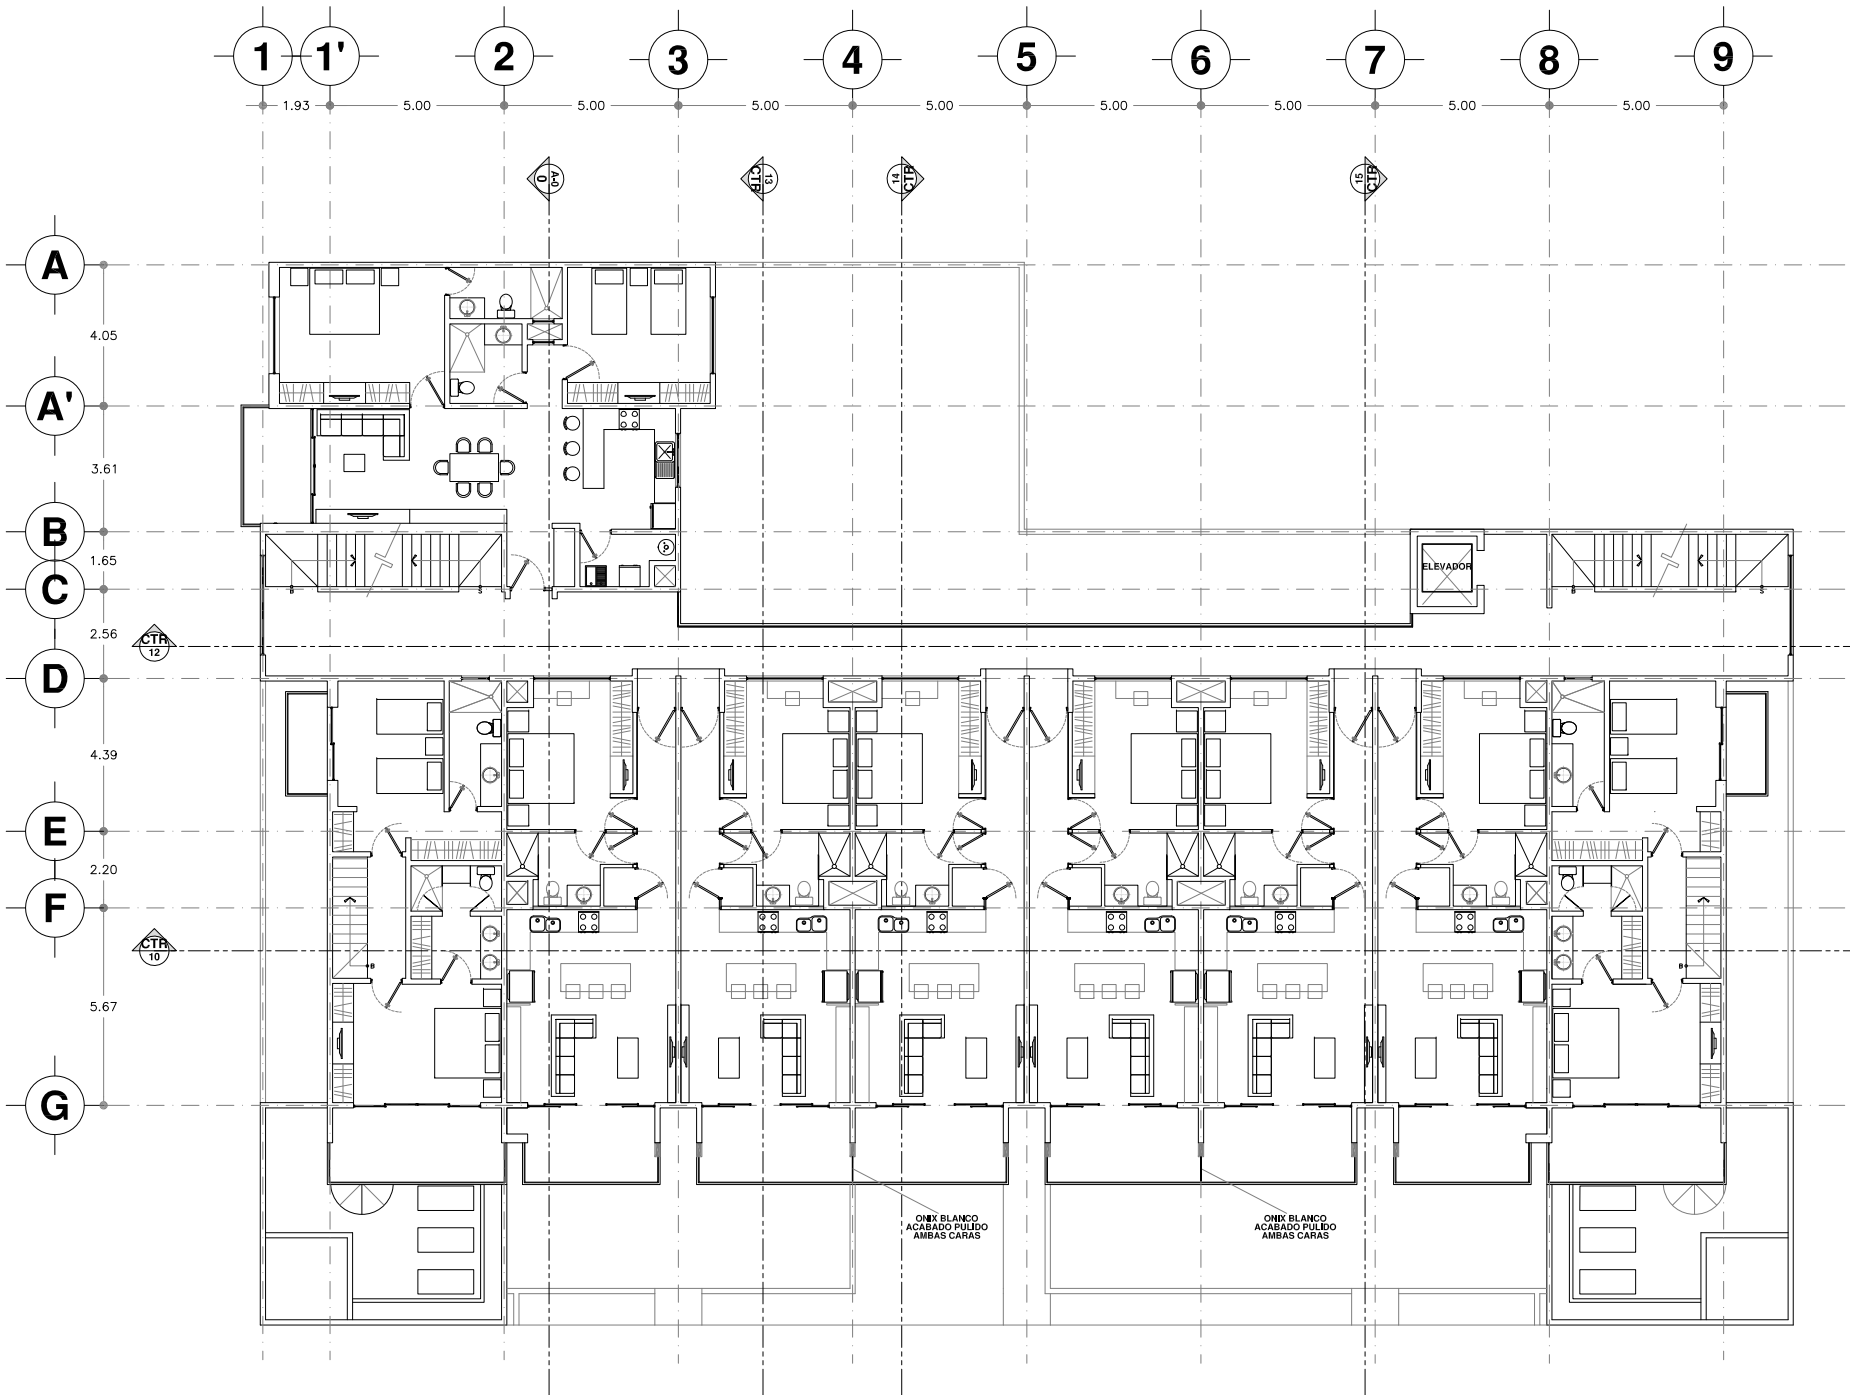


3 PLANTA 2DO NIVEL

ESC. 1:200

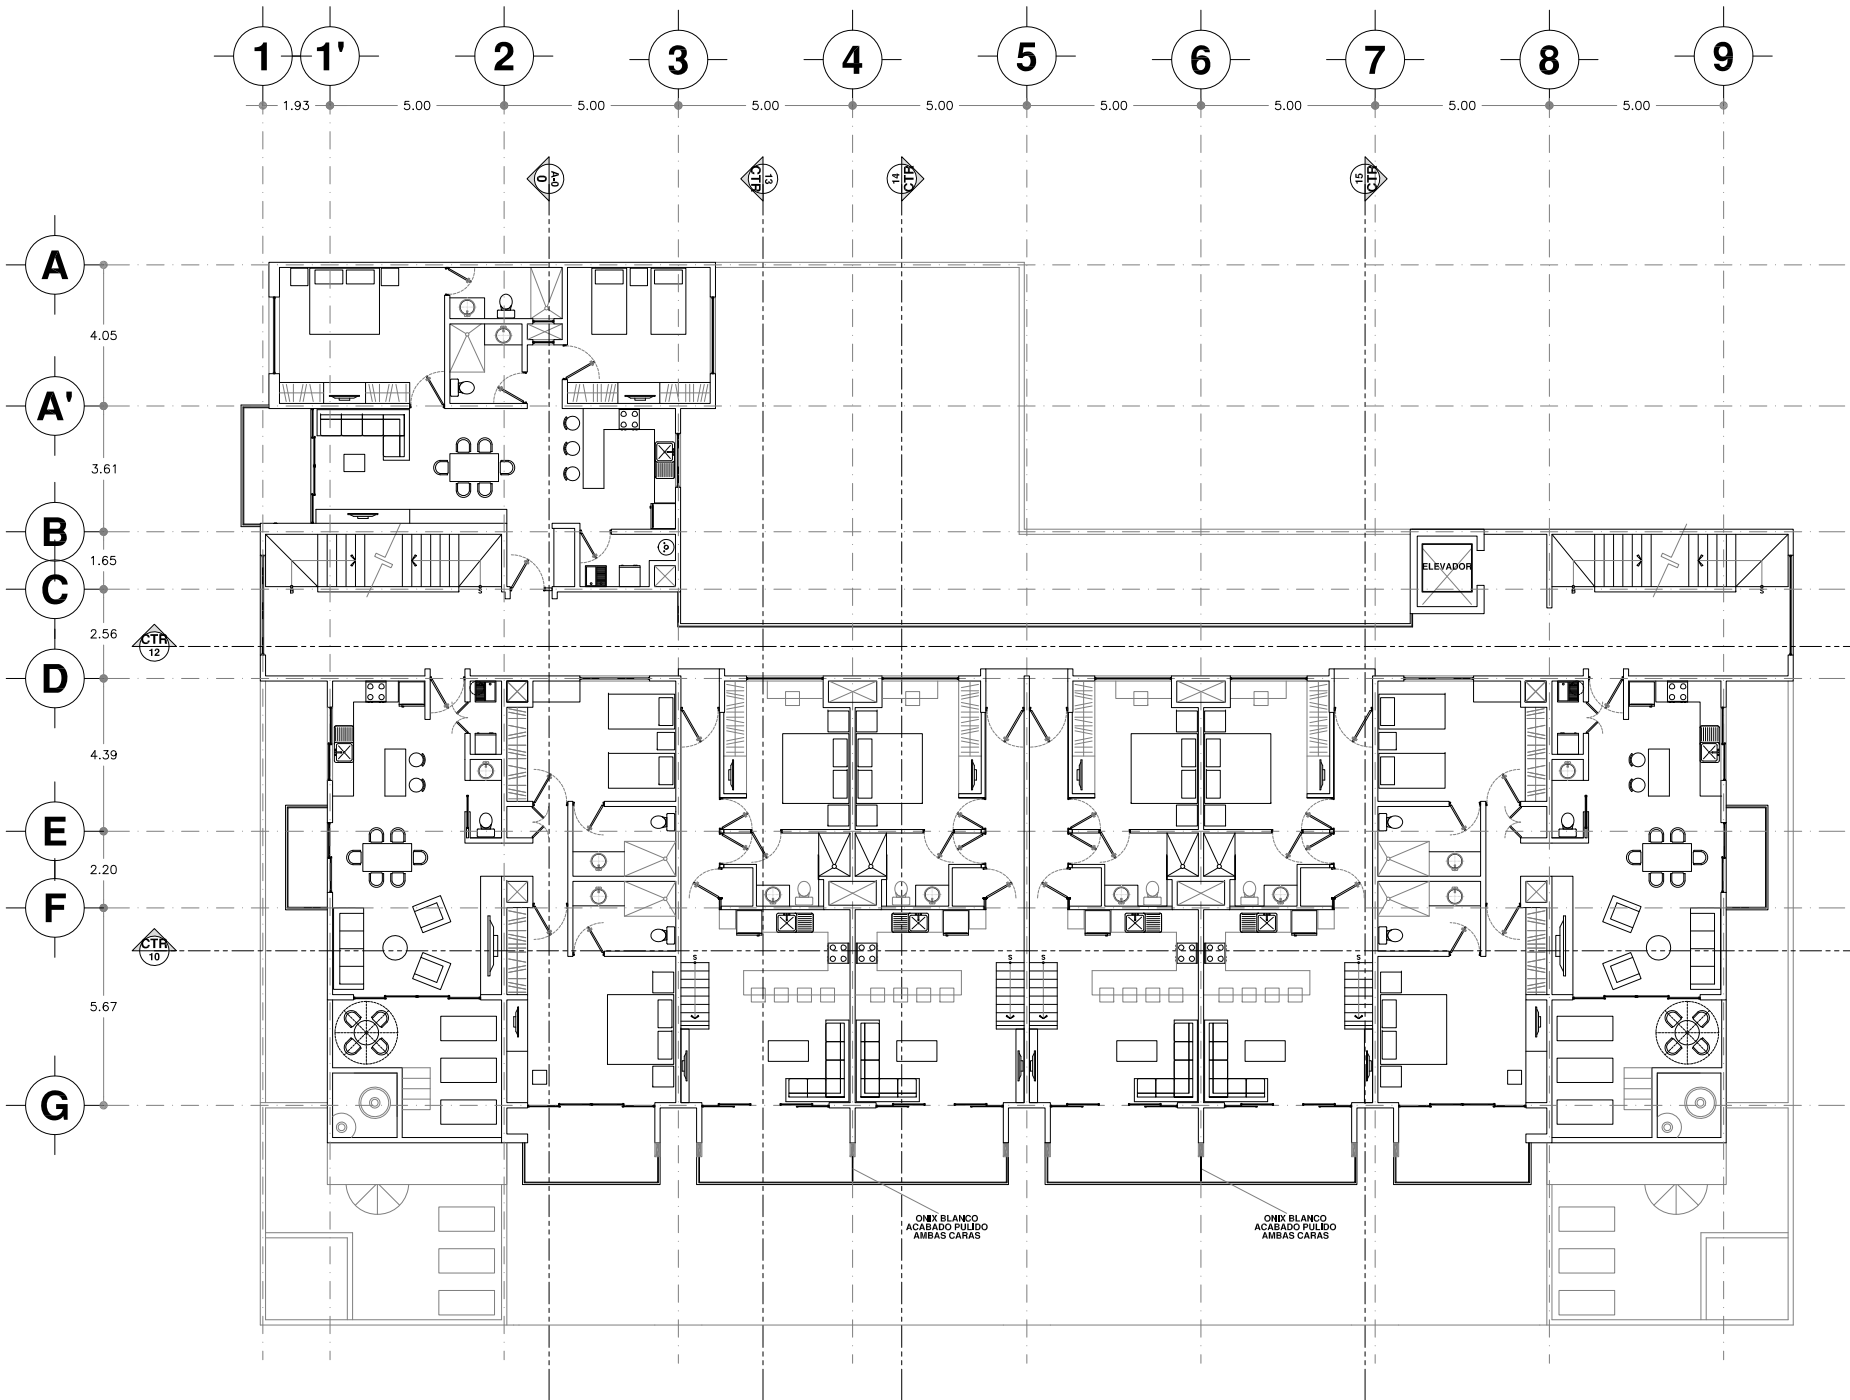


4 PLANTA 3ER NIVEL

ESC. 1:200

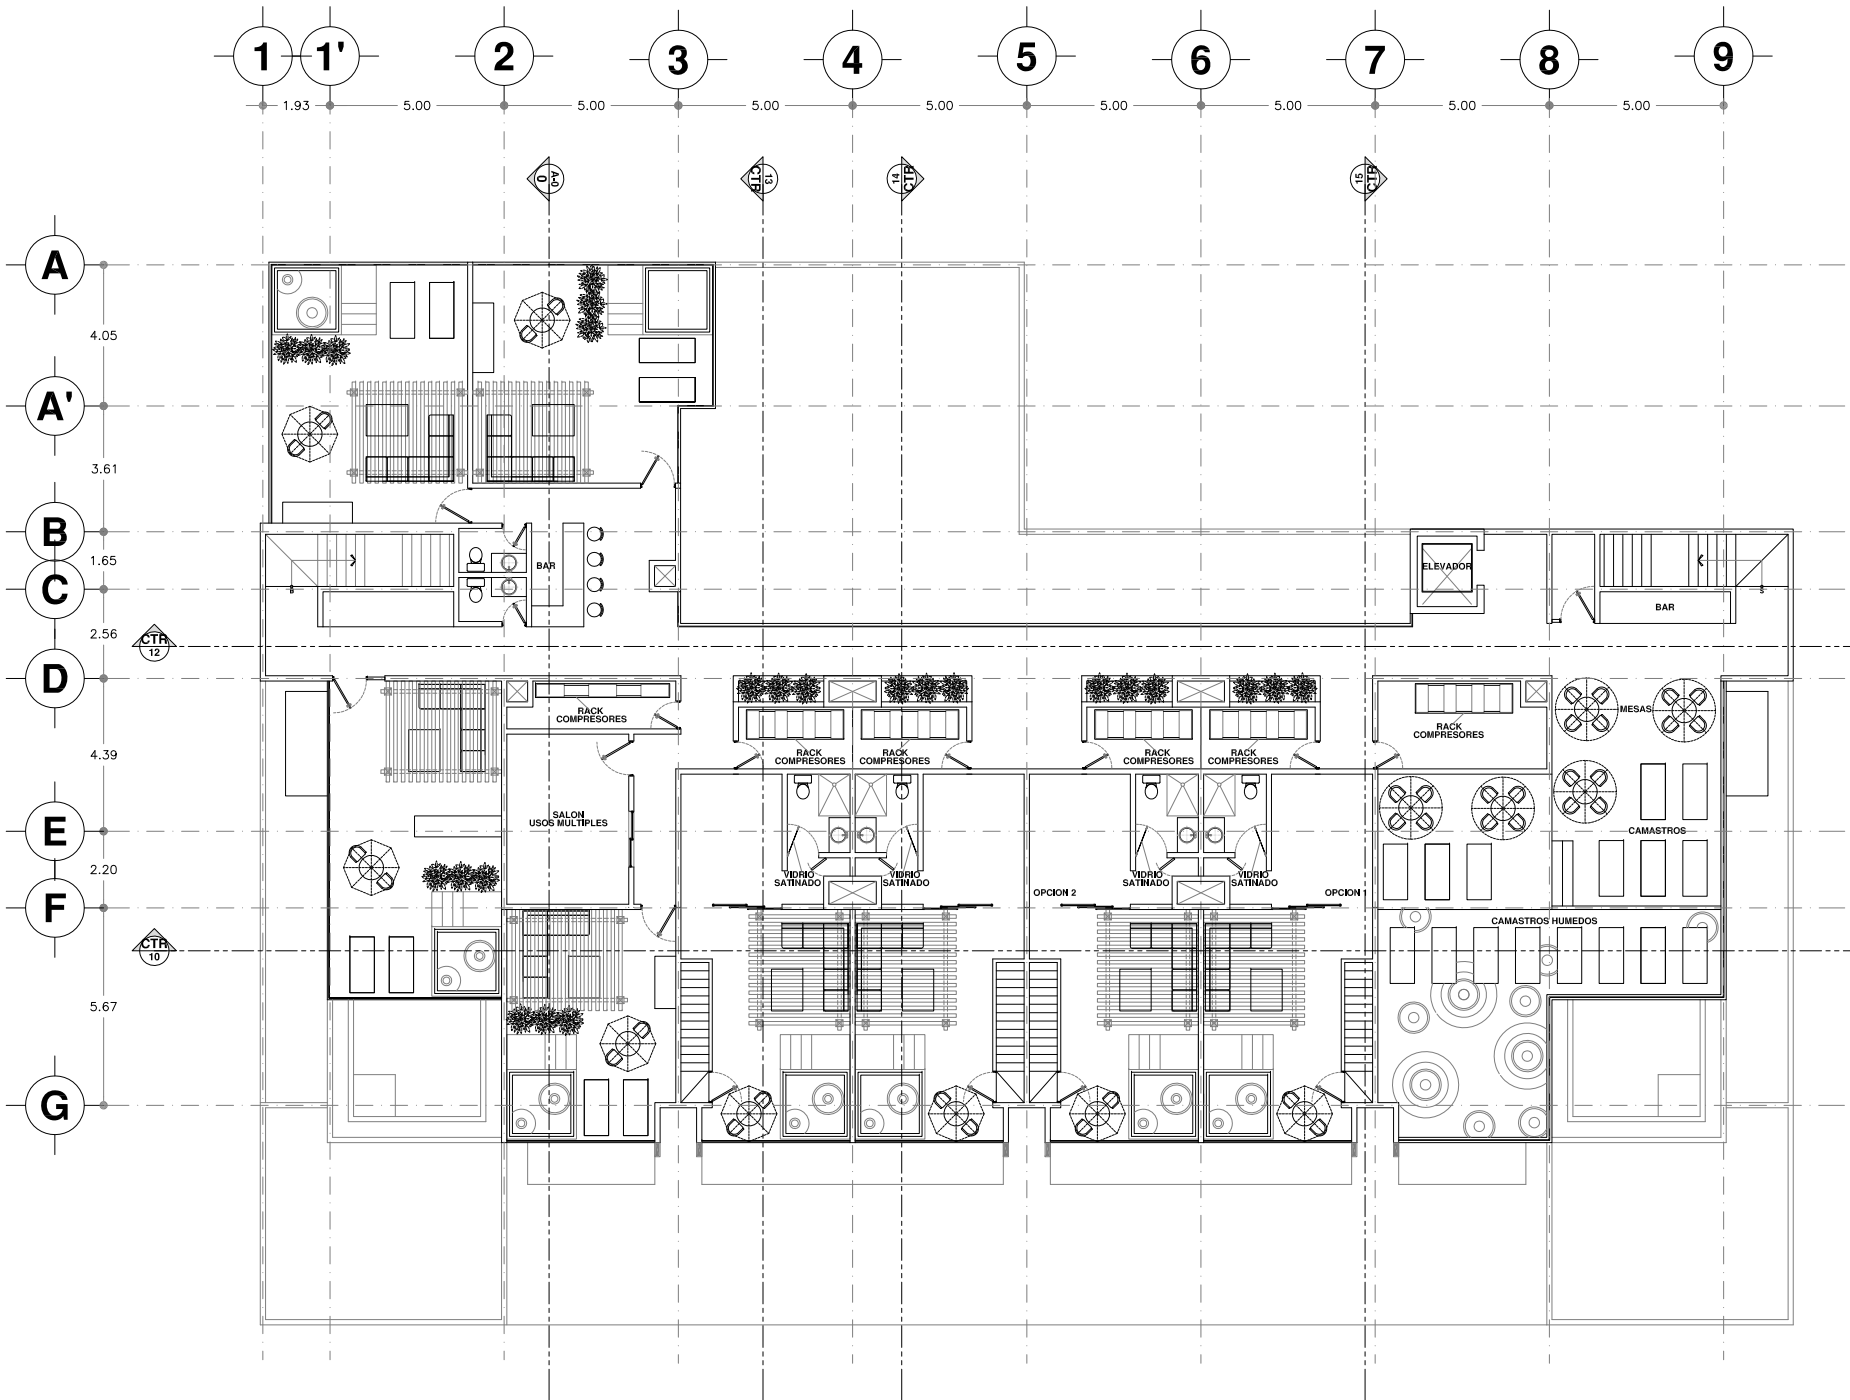


5 PLANTA ROOF GARDEN
 ESC. 1:200

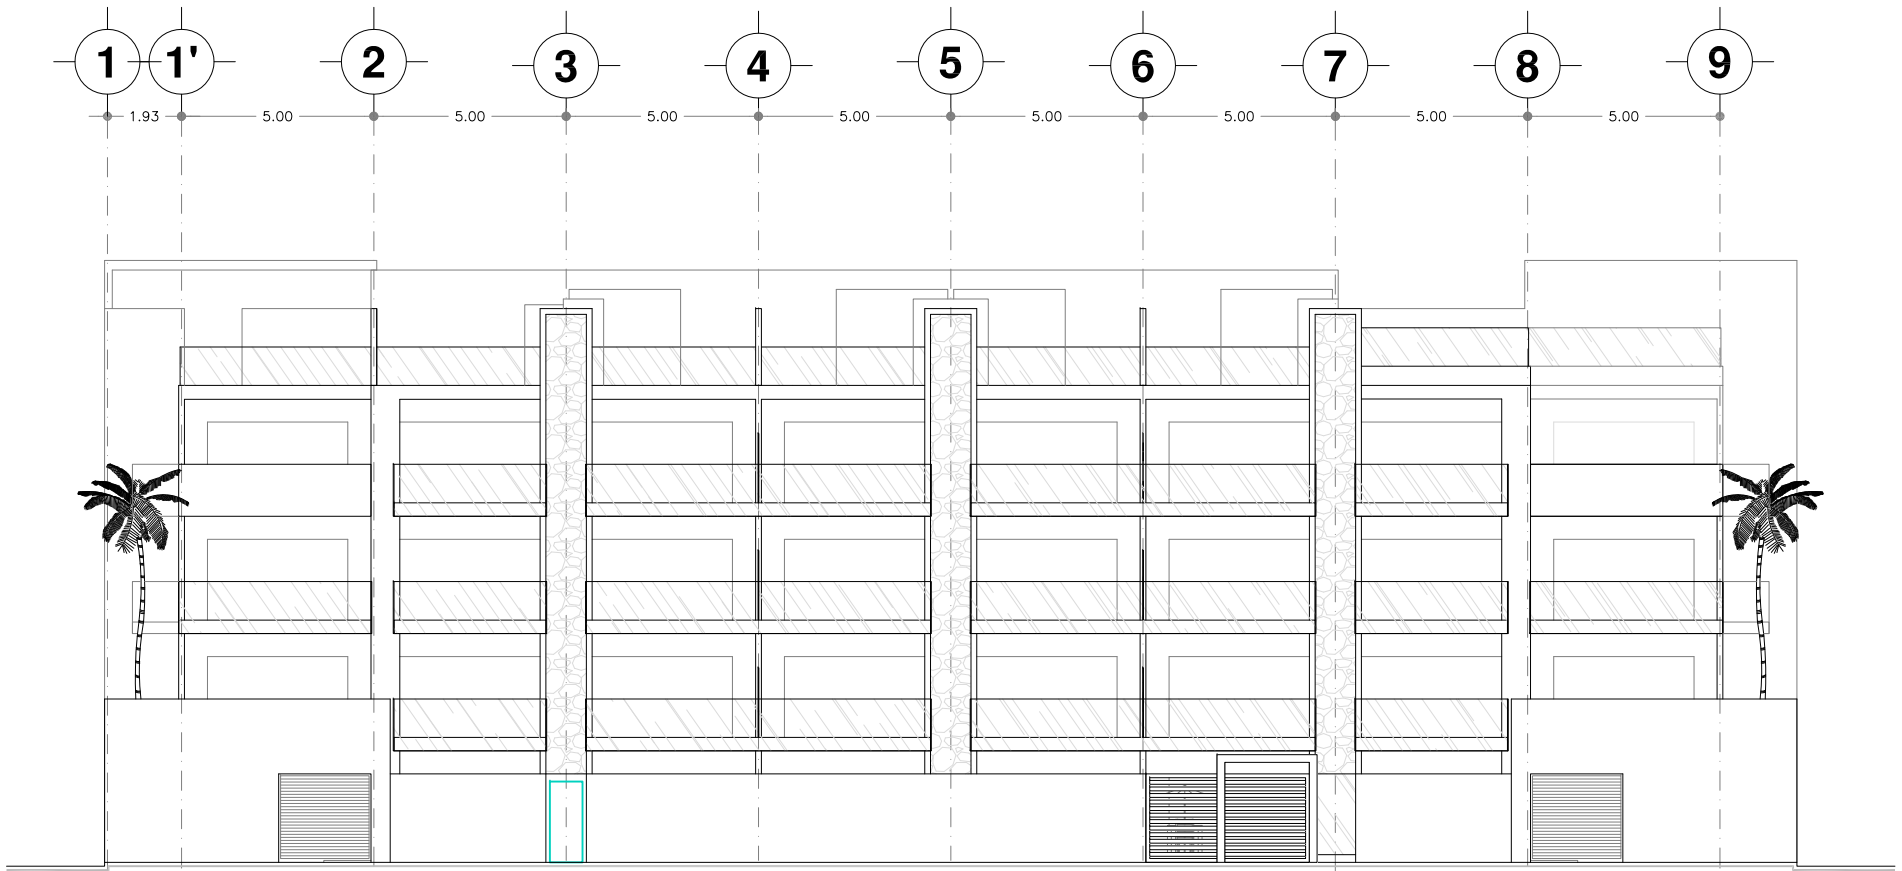

7 FACHADA


ESC. 1:150

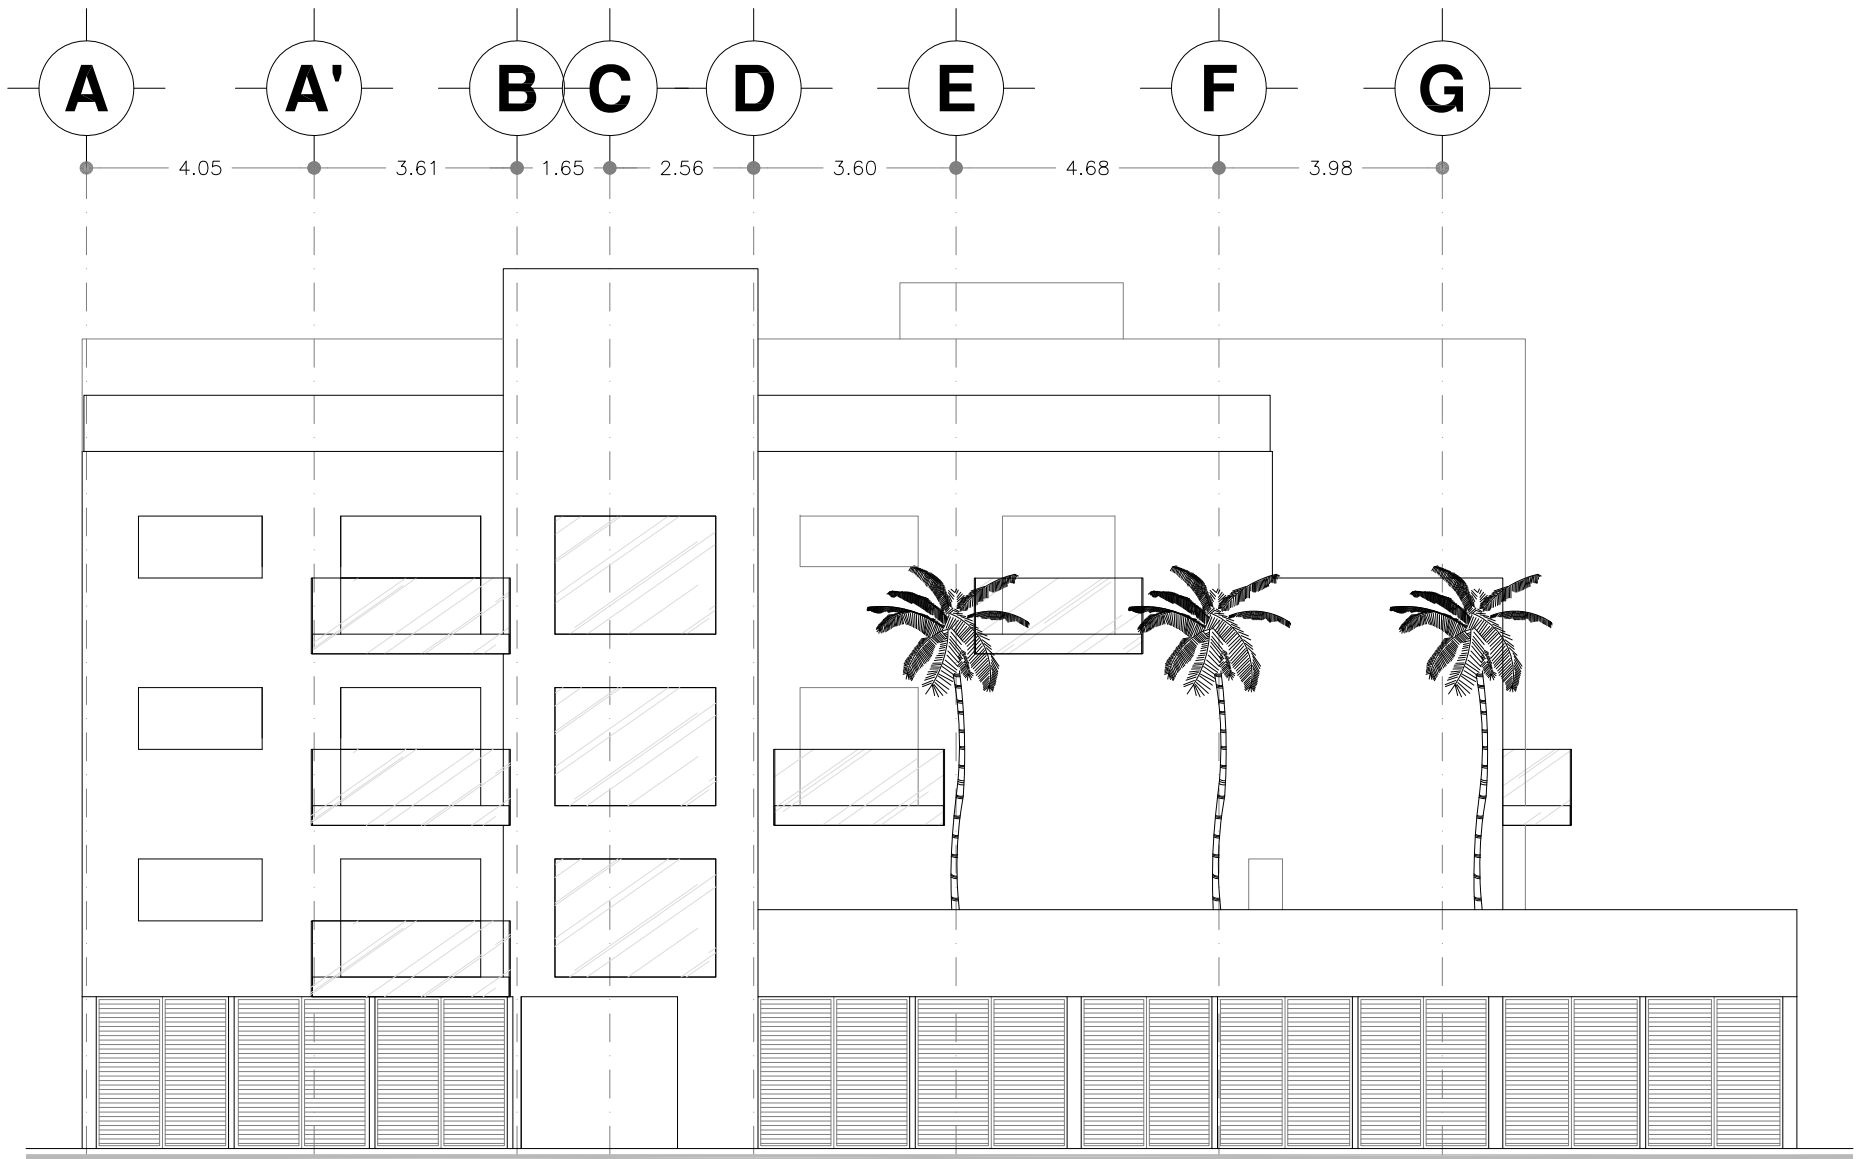

8

FACHADA 2


ESC. 1:100

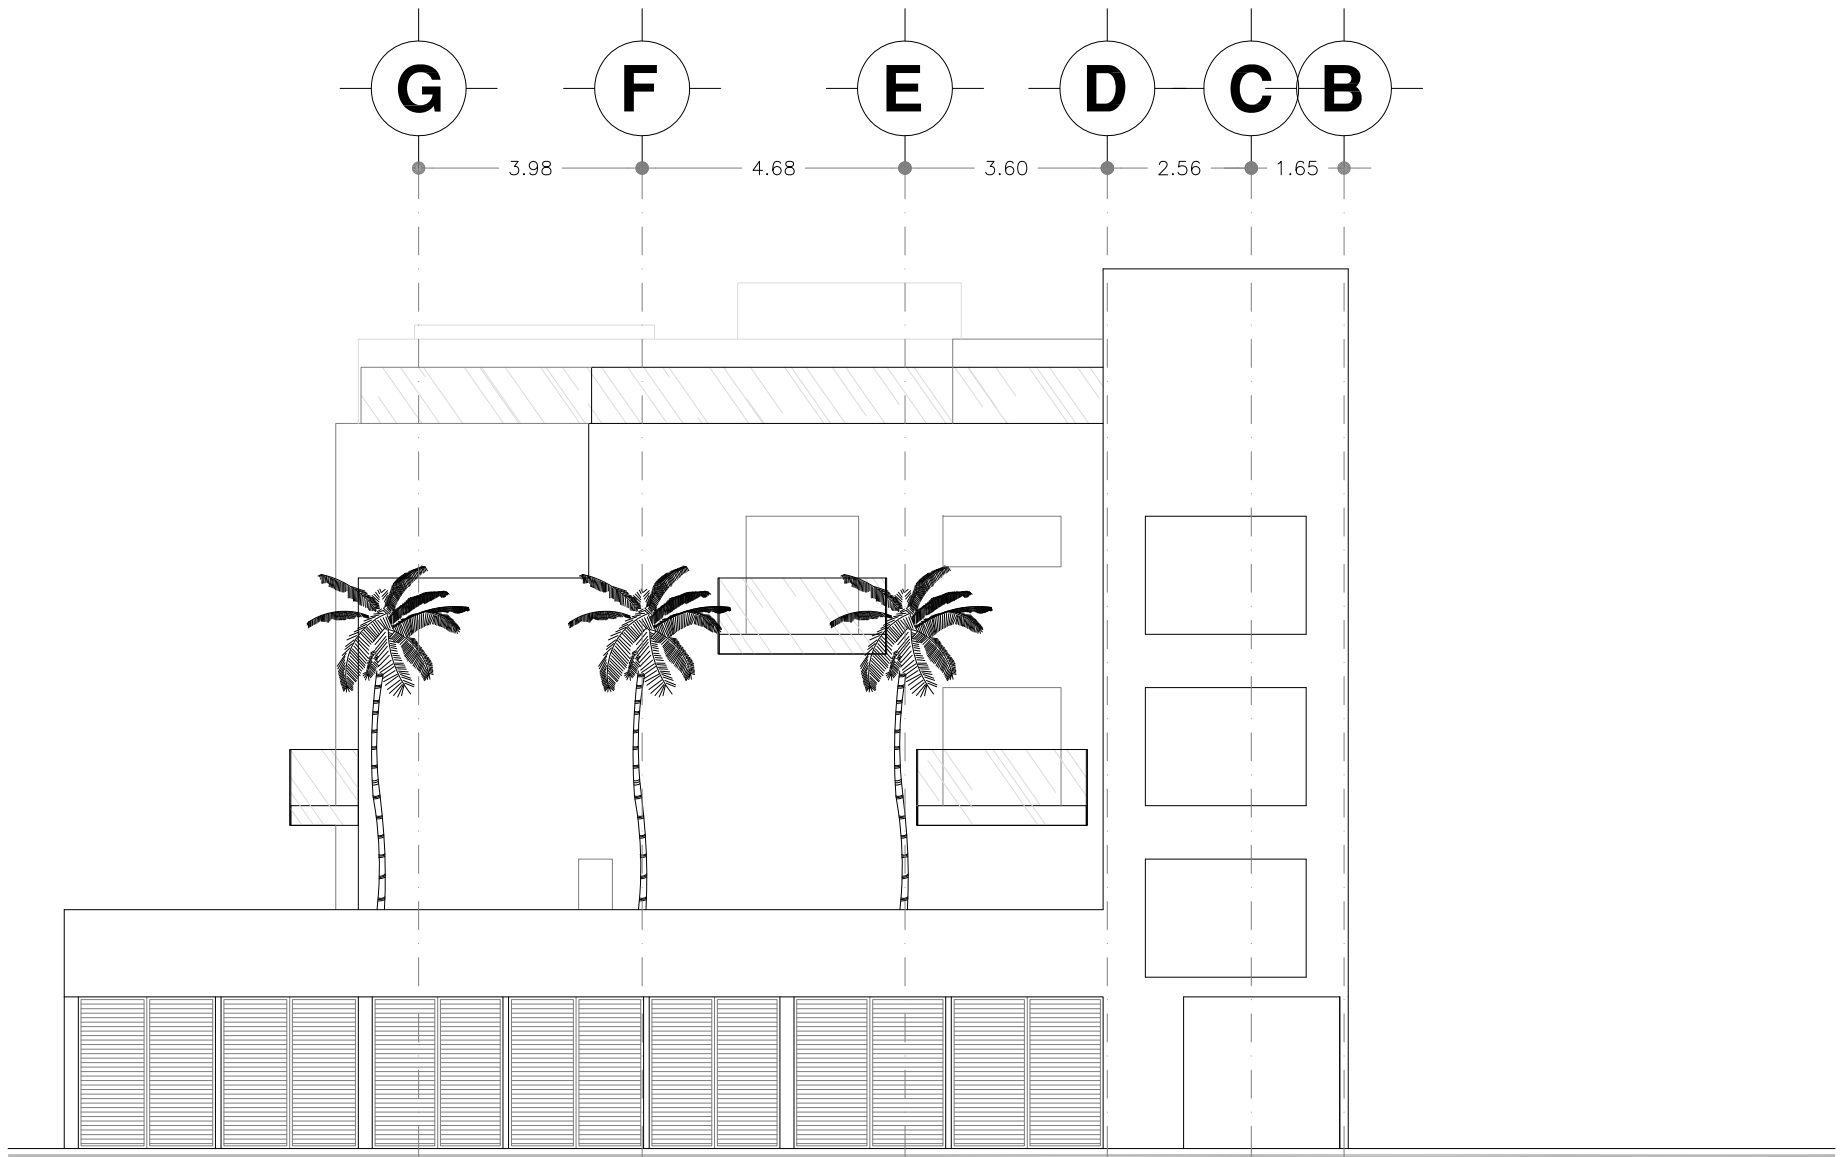

9

FACHADA 3


ESC. 1:100

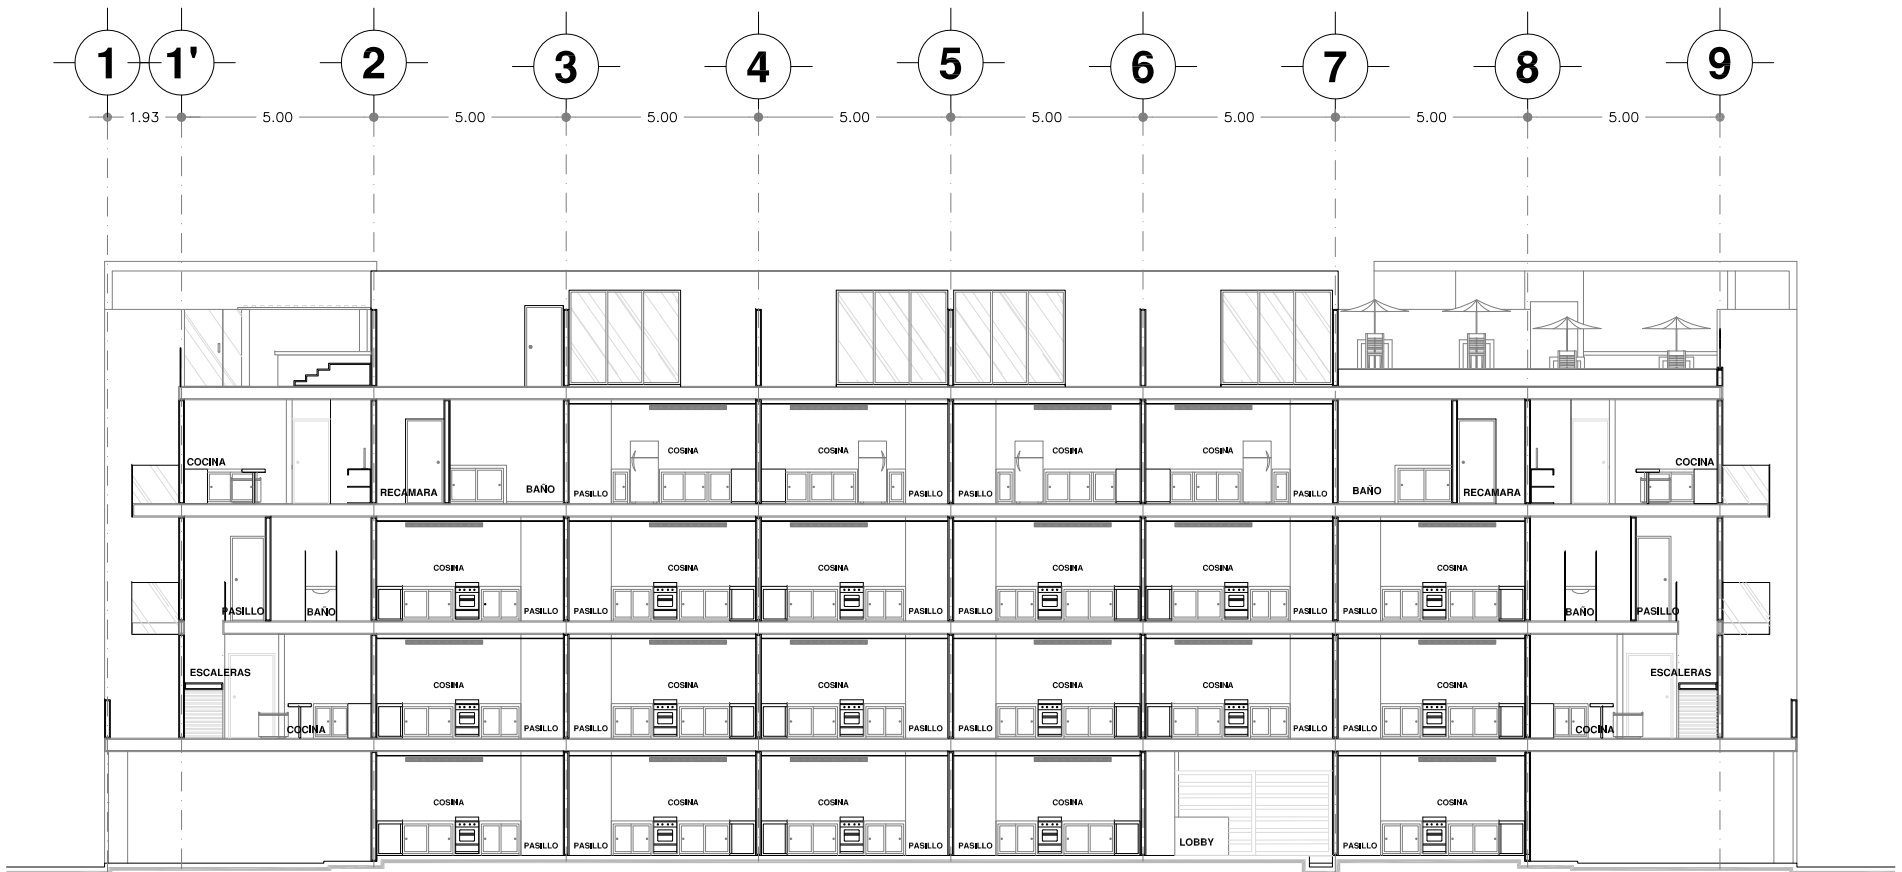

10

CORTE LONGITUDINAL 1


ESC. 1:150

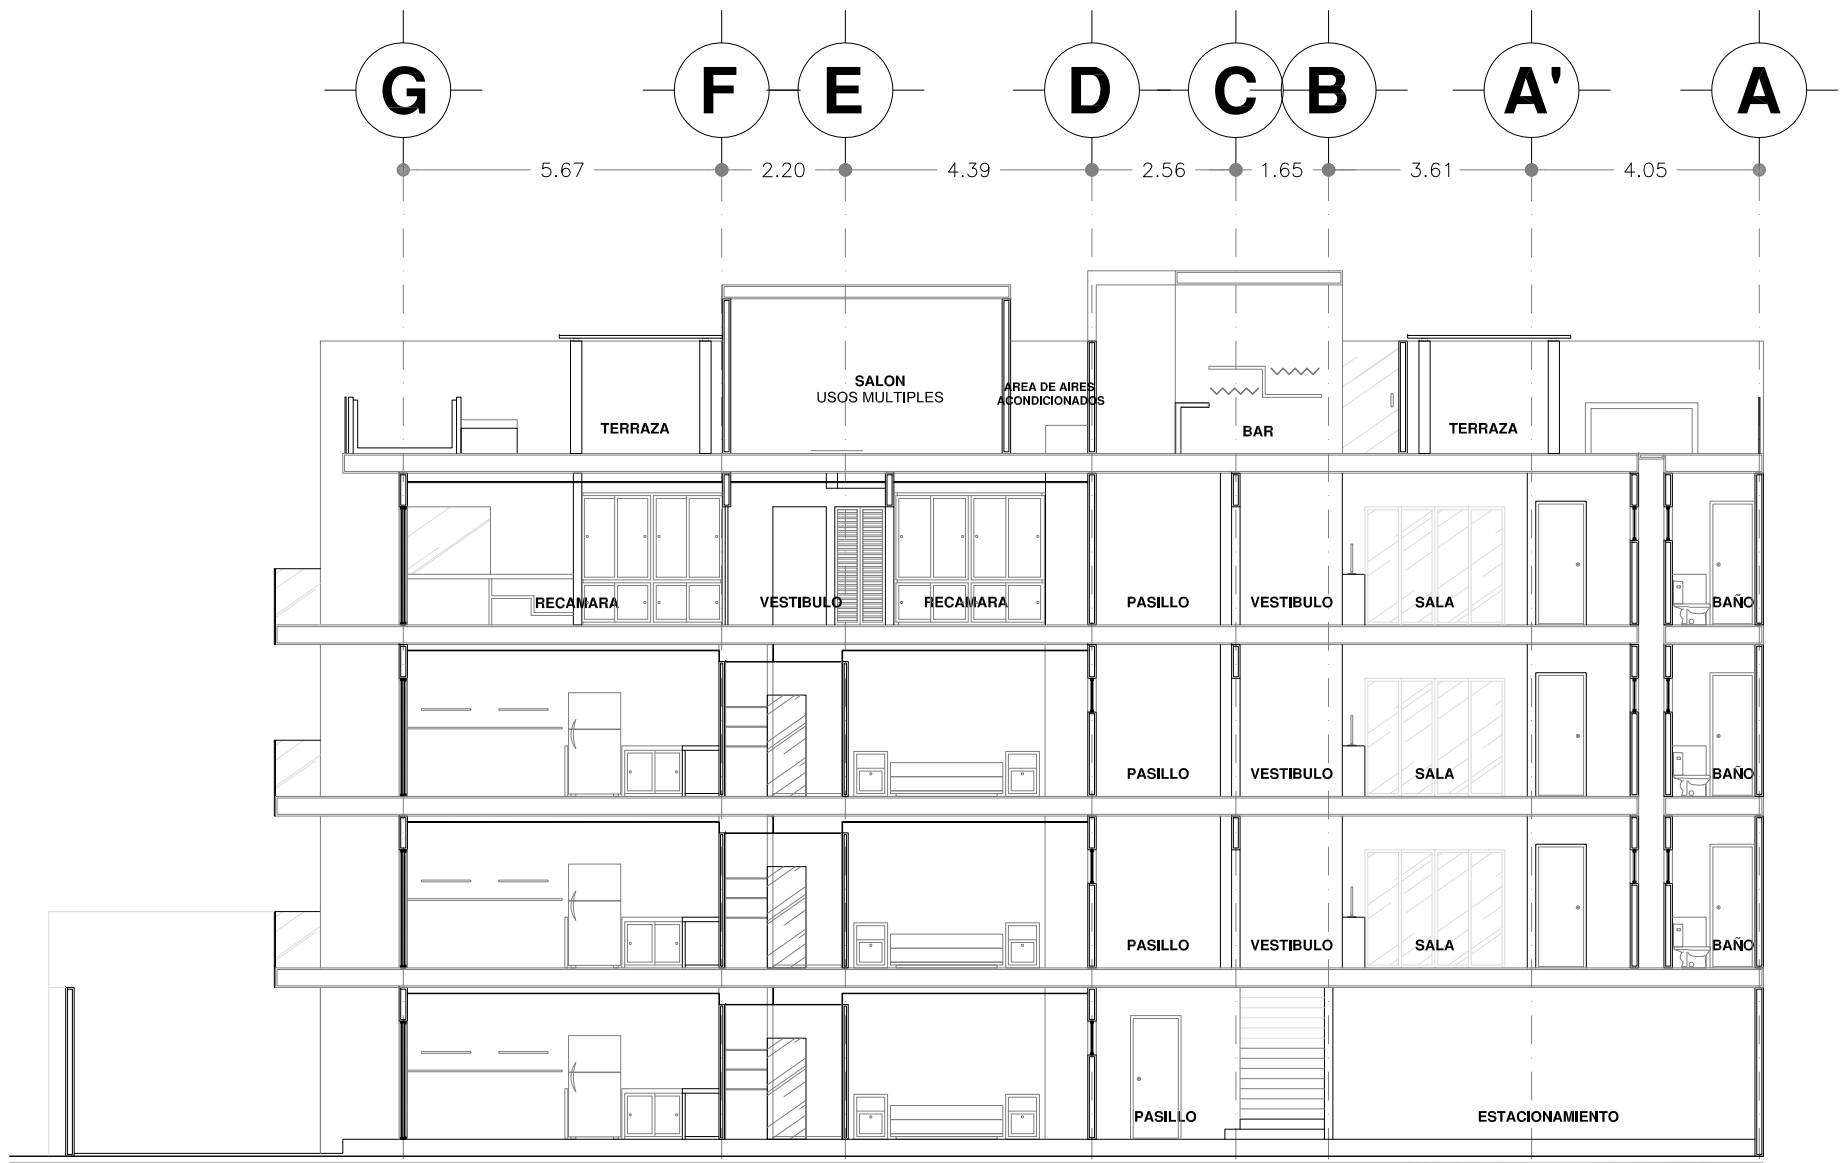

11

CORTE TRANSVERSAL


ESC. 1:100

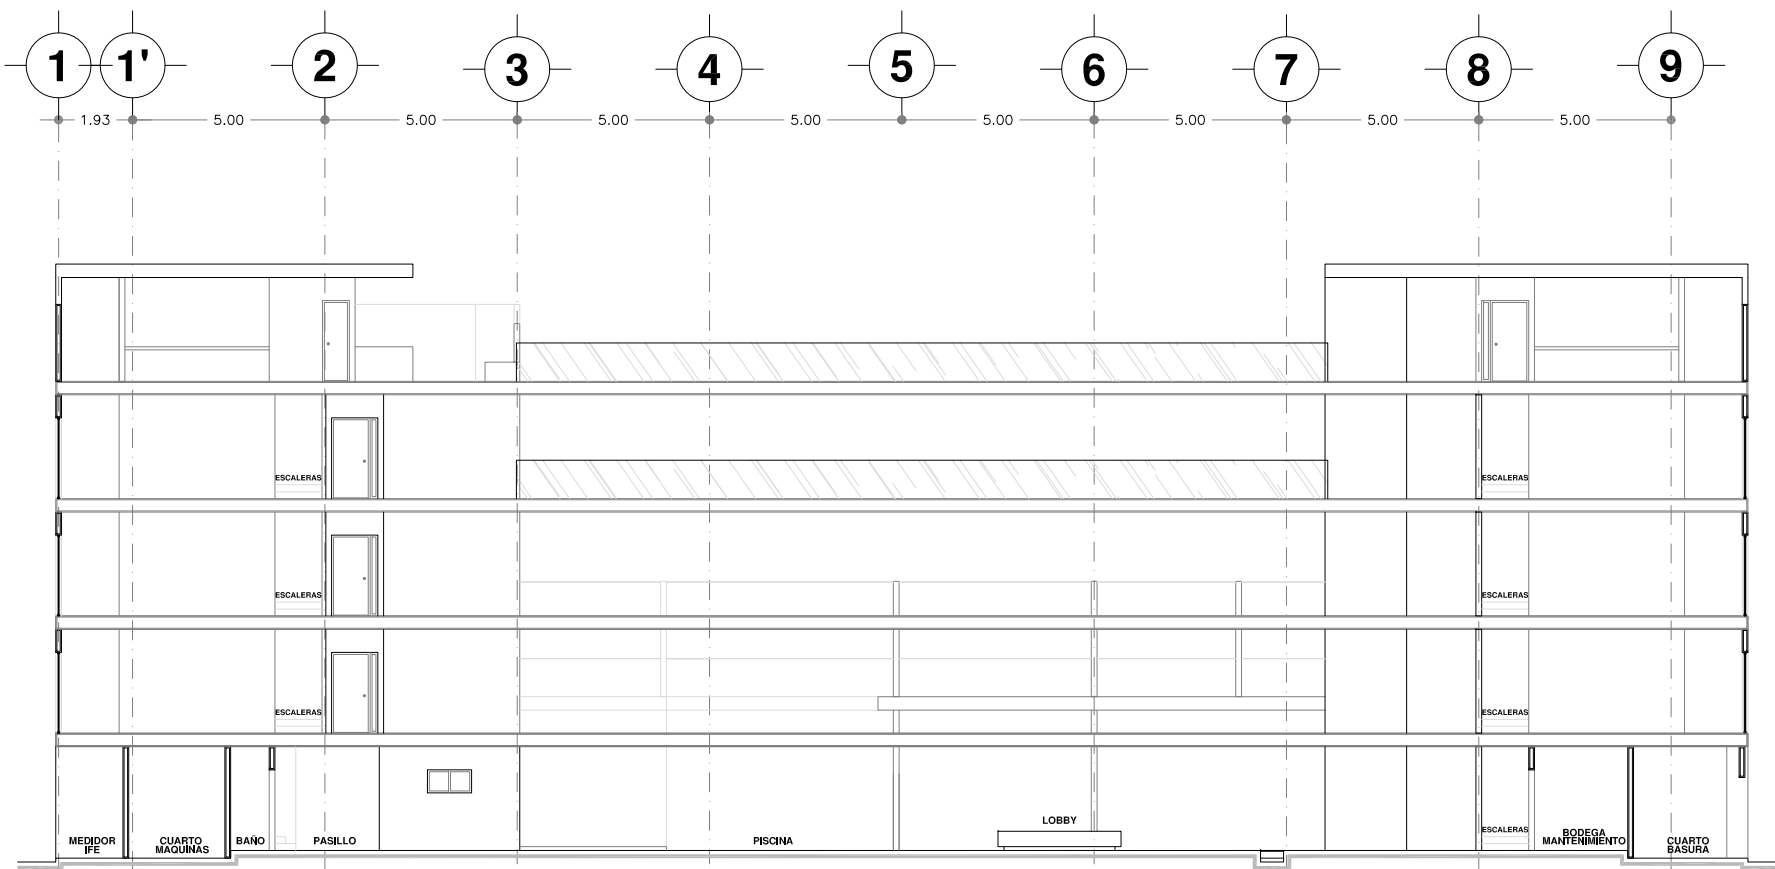

12

CORTE LONGITUDINAL 2


ESC. 1:150

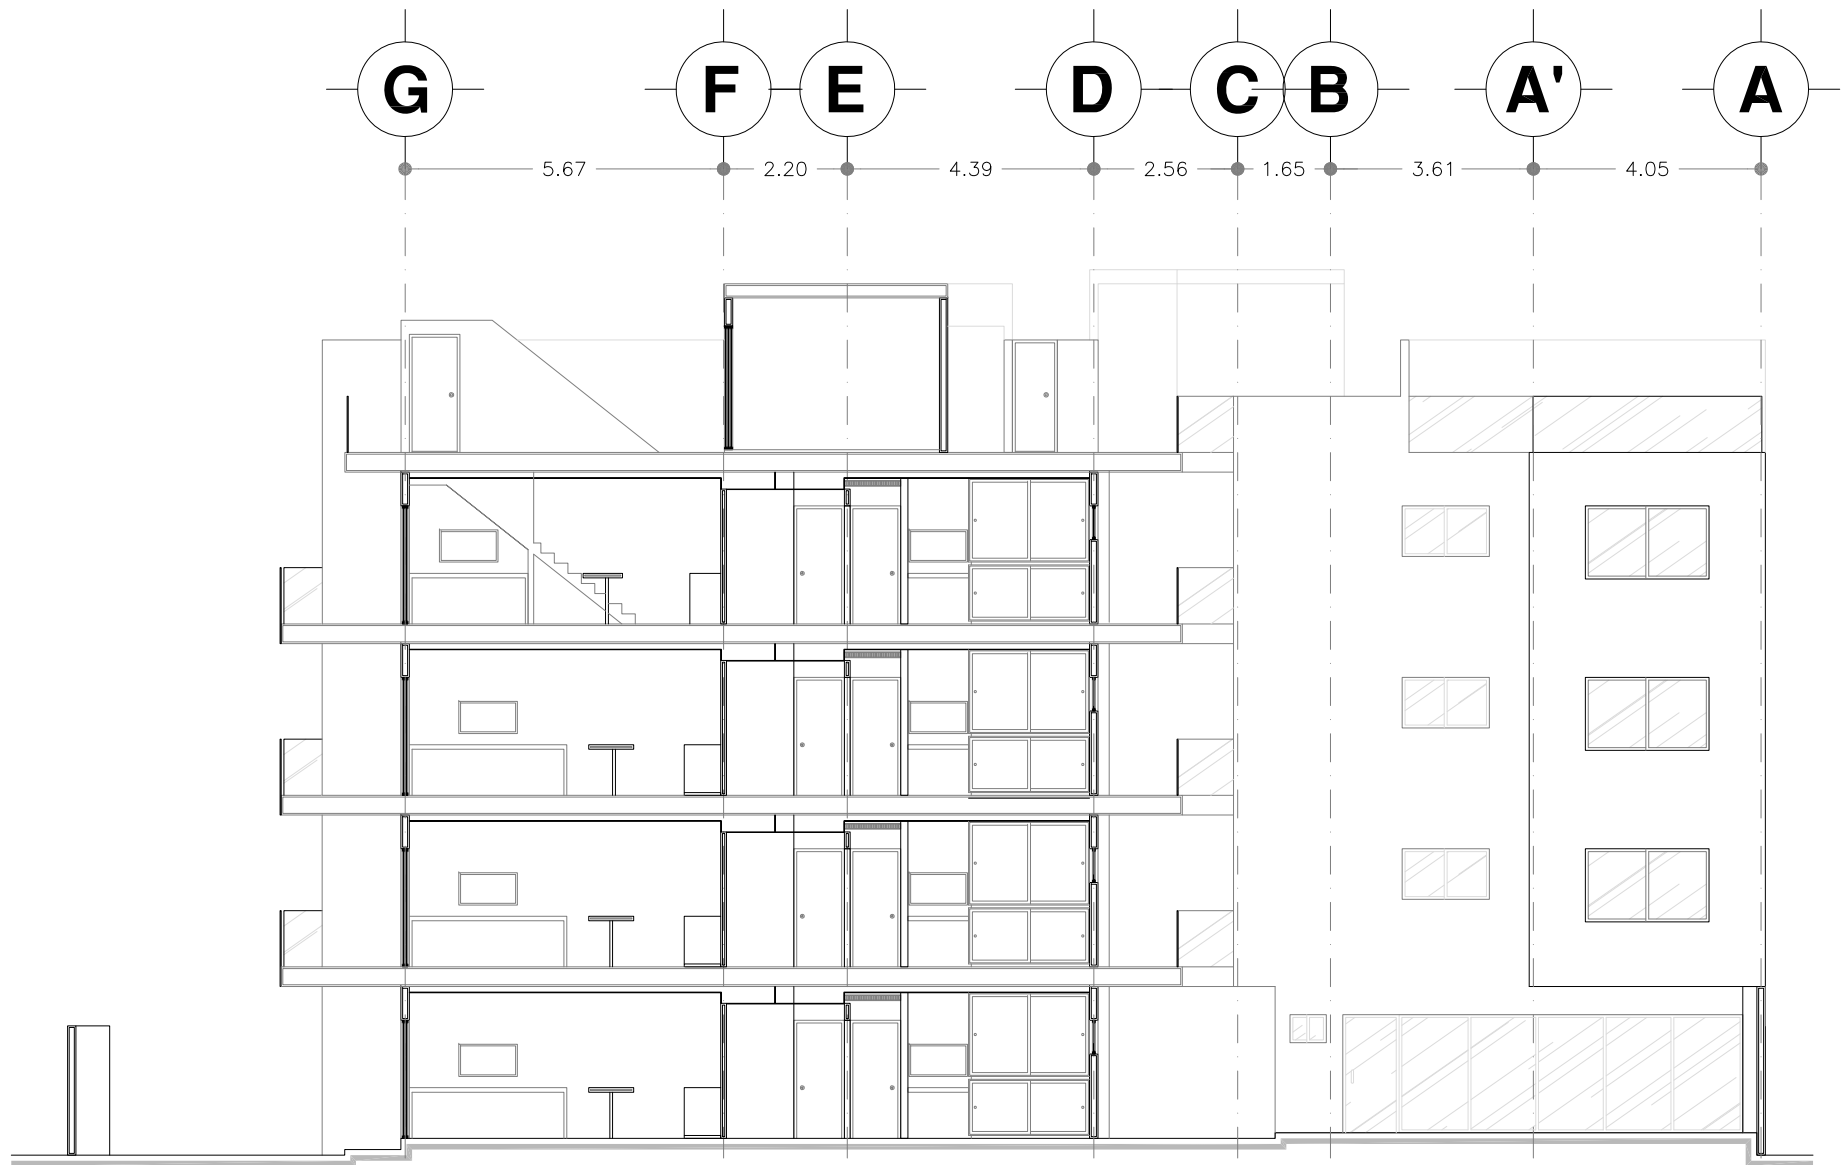

13


CORTE TRANSVERSAL 2

ESC. 1:100

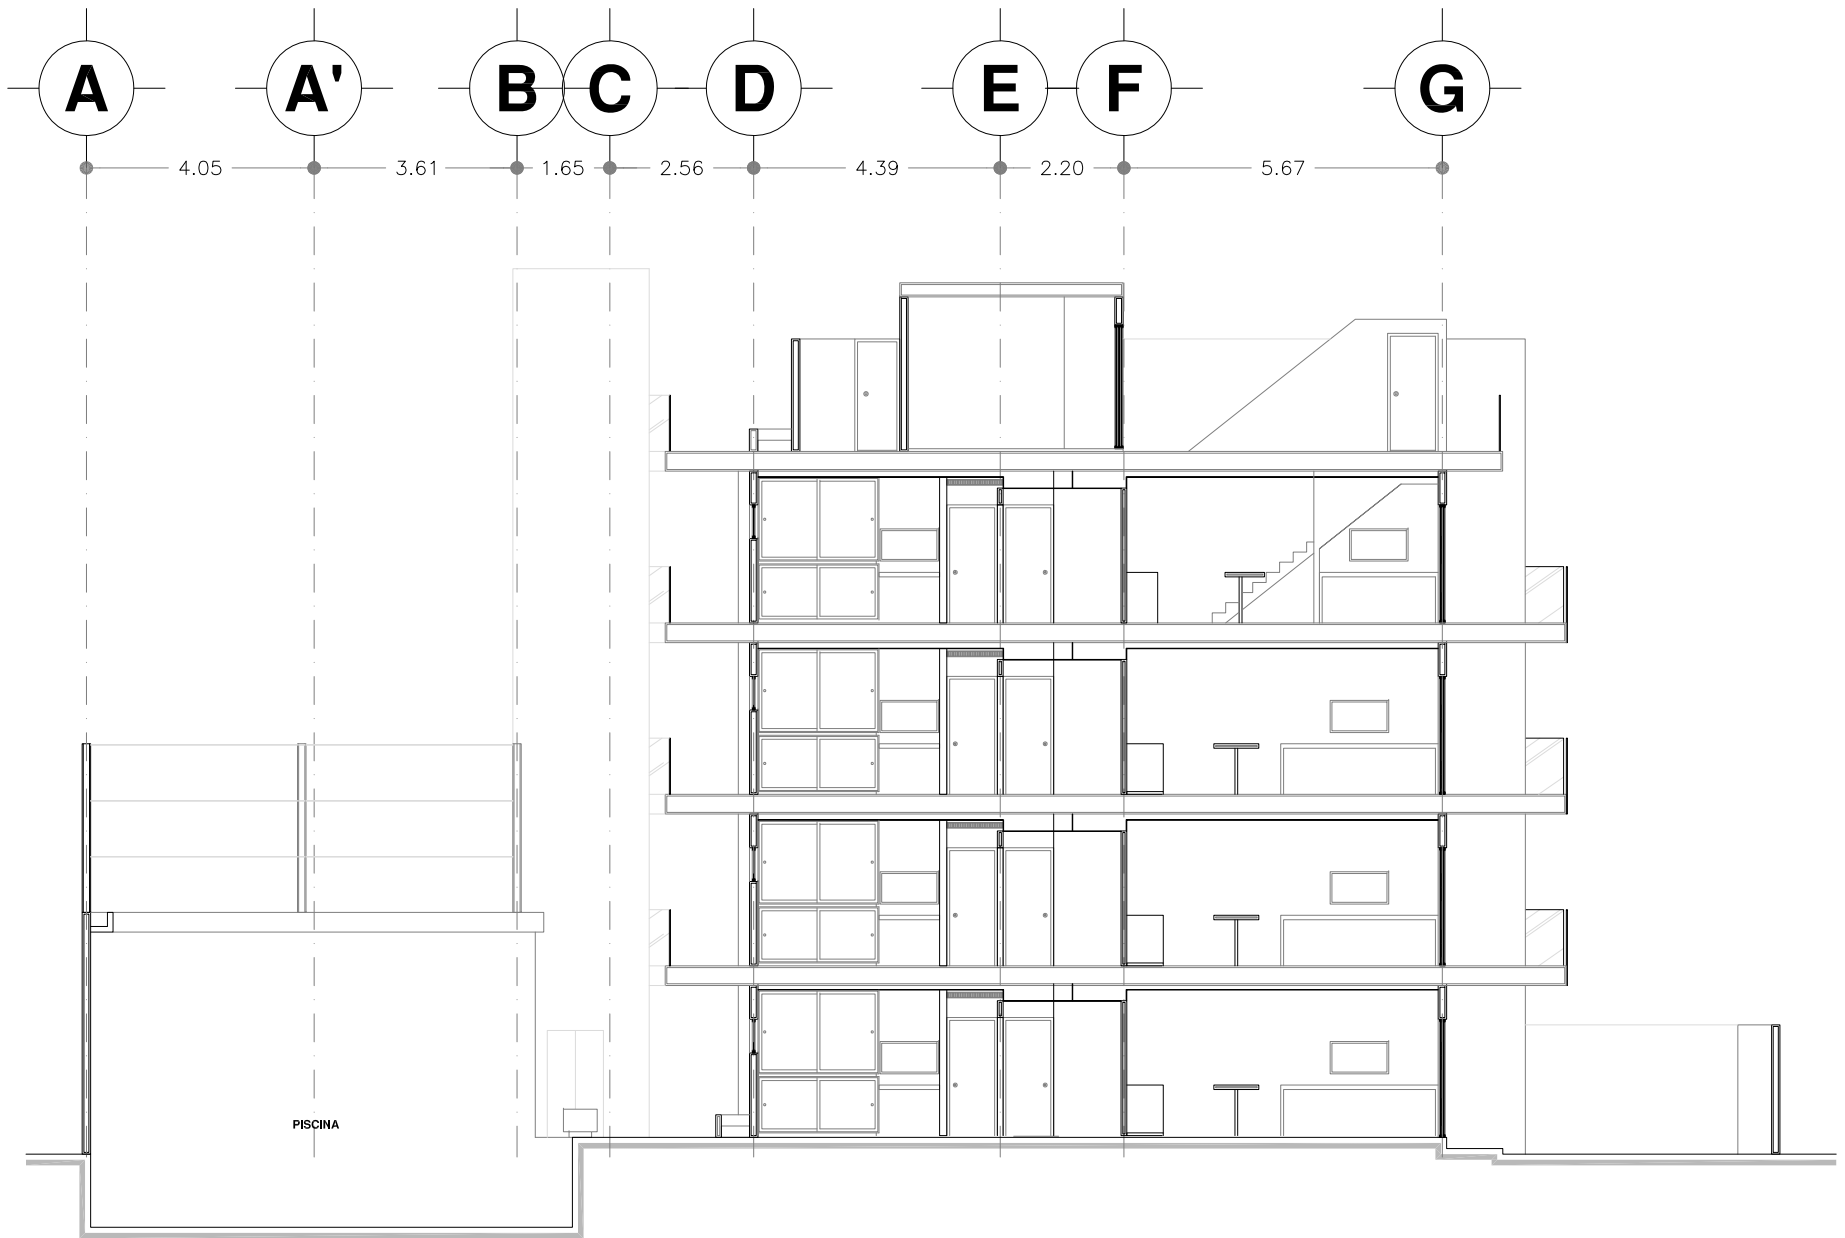

14 **CORTE TRANSVERSAL 3**

ESC. 1:100

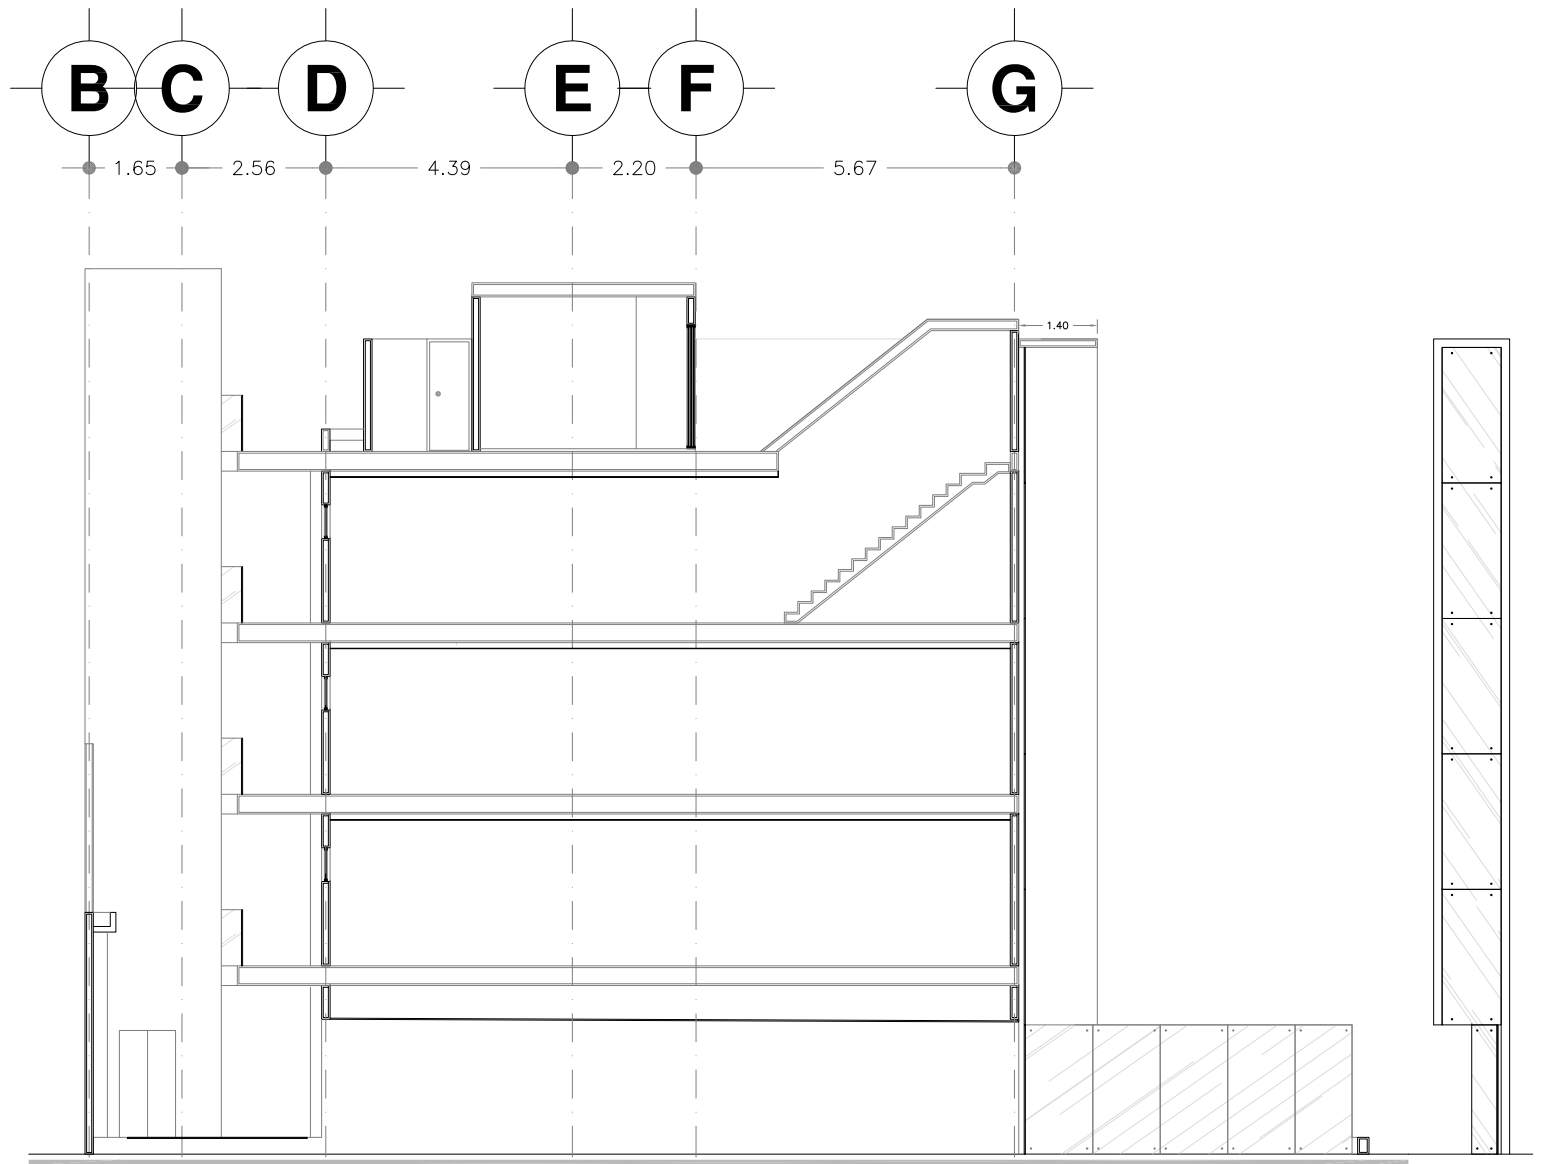

15

CORTE TRANSVERSAL 4

ESC. 1:100