


PLANTA BAJA
 ESC: 1:100


CALLE 34

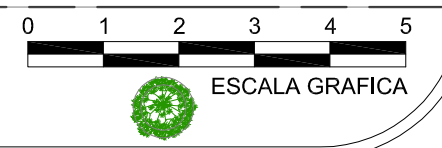



PLANTA TIPO
 ESC: 1:100



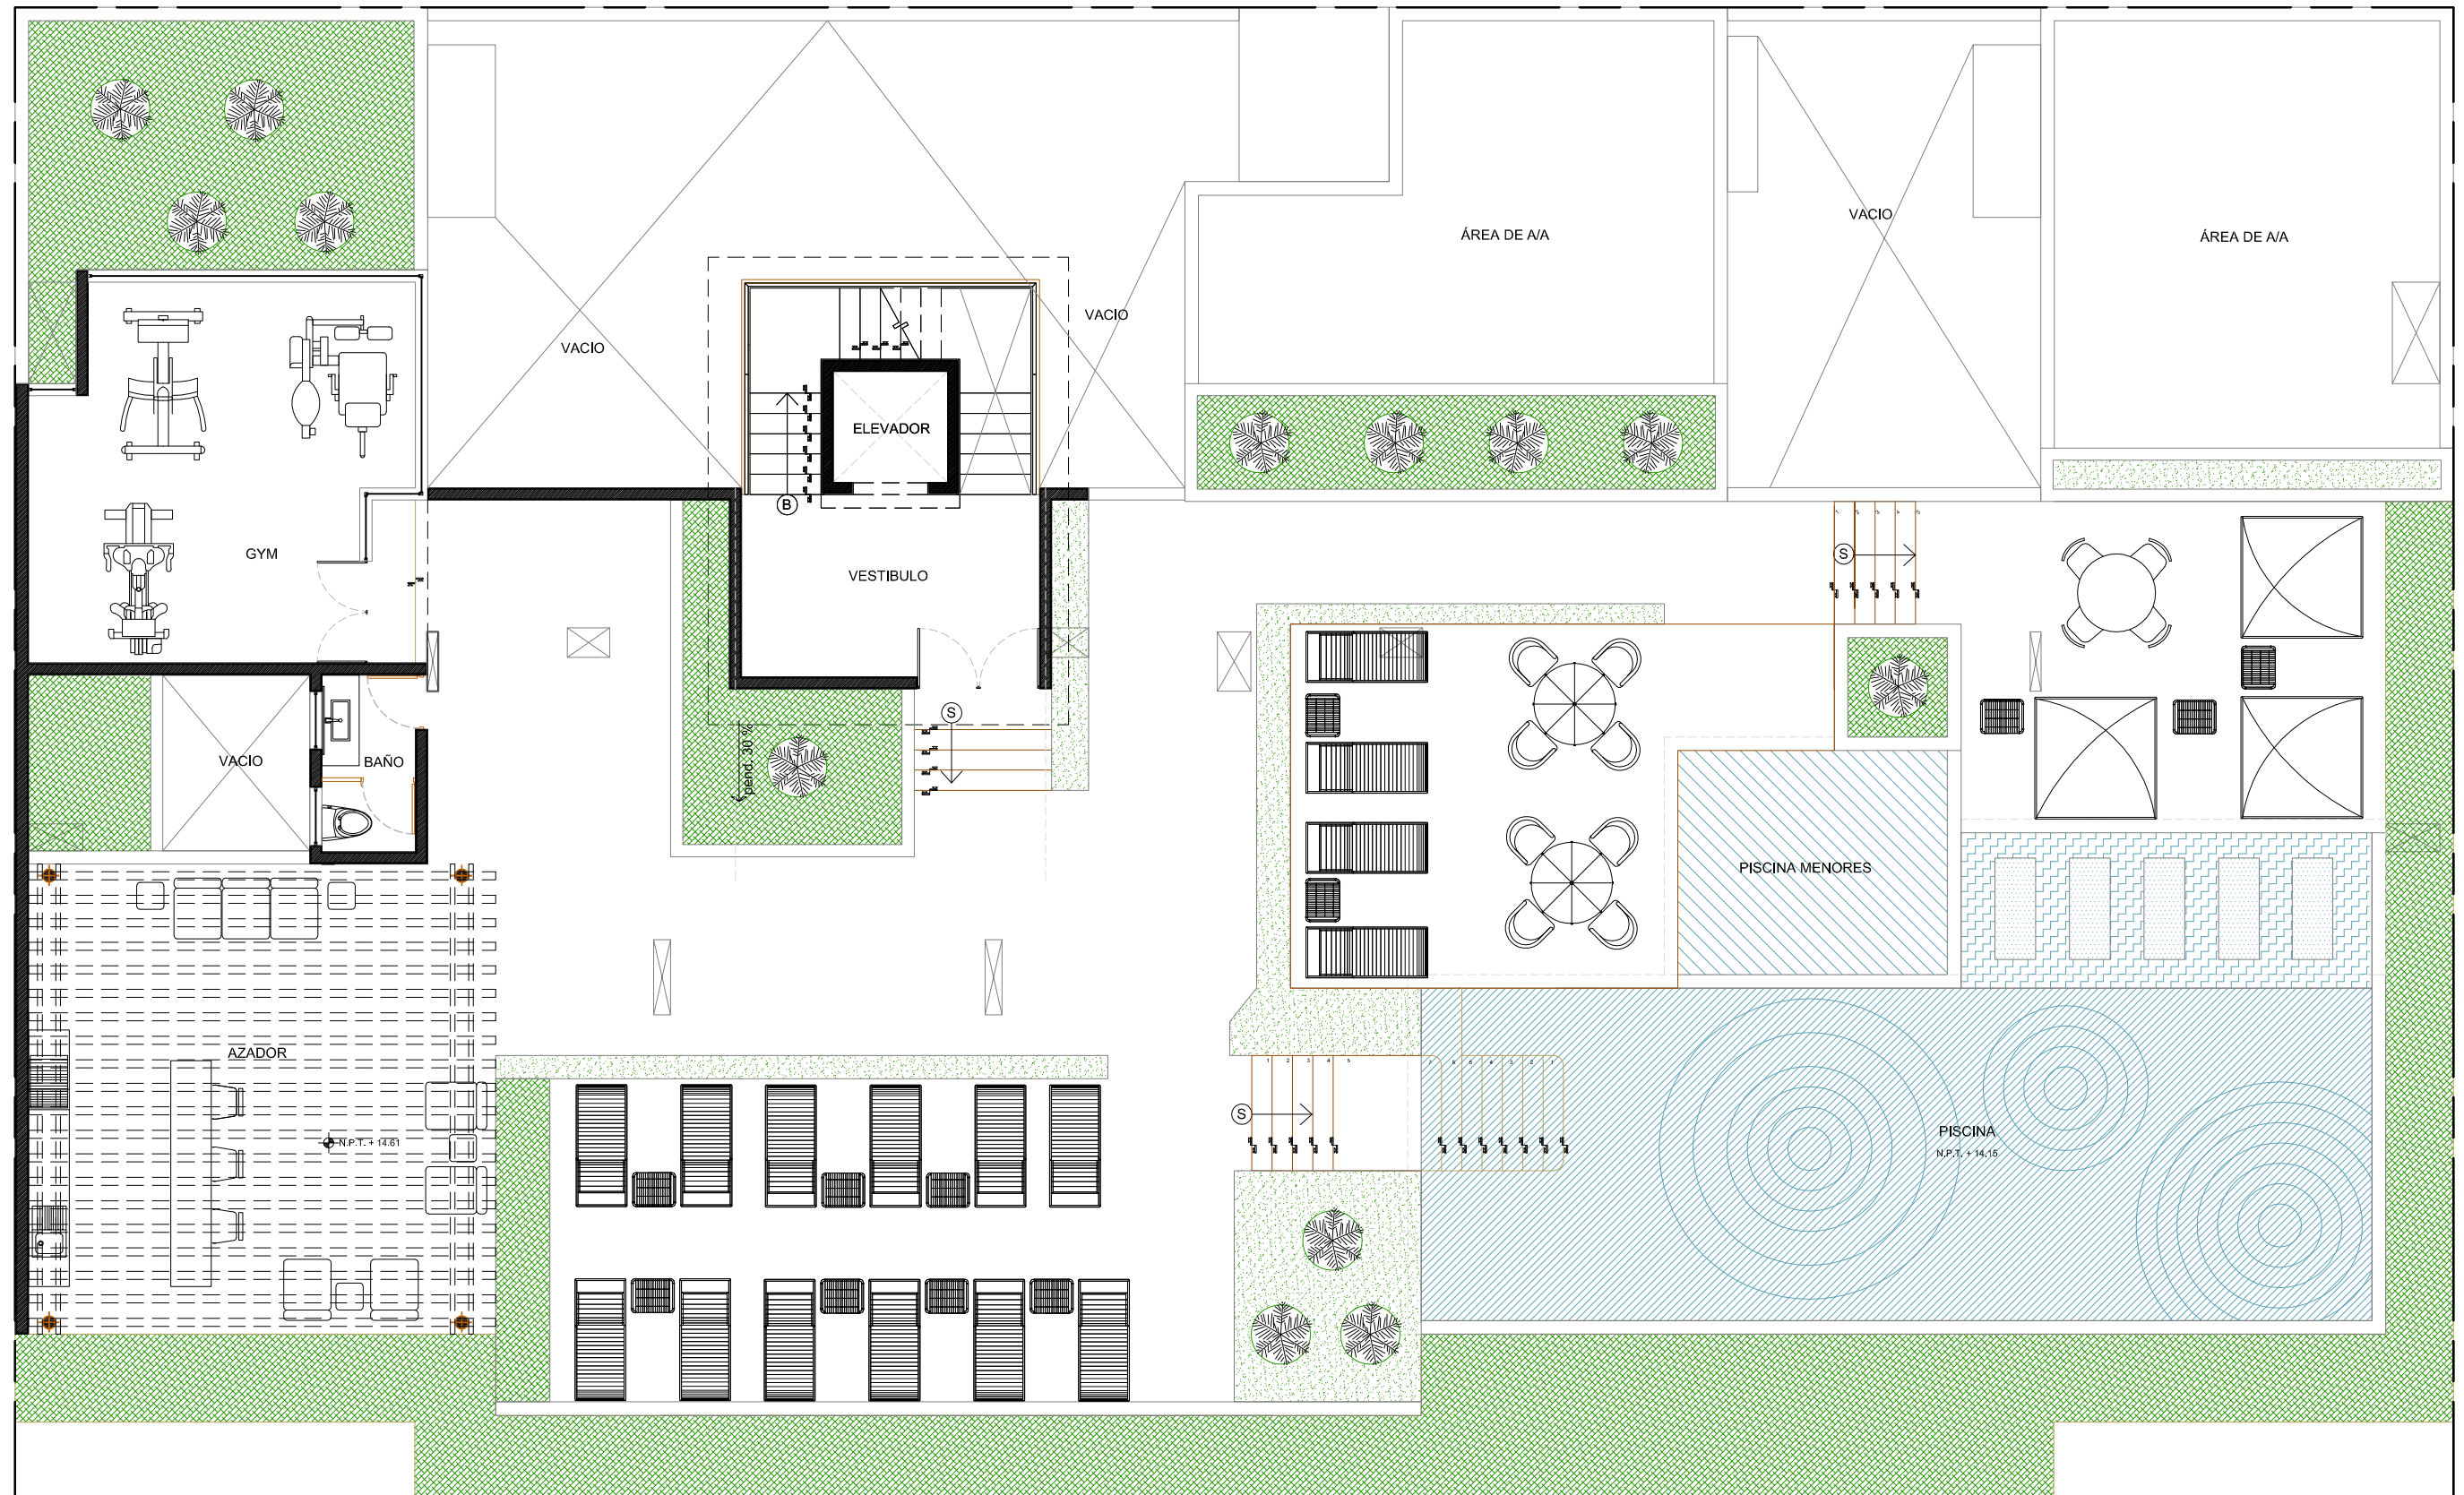

ROOF GARDEN
 ESC: 1:100

CALLE 34

